

TARJOUSPYYNTÖ

Kuortaneen Kunto ry:n suunnistusjaosto (jäljempänä seura) pyytää teiltä (jäljempänä kartoittaja) tarjoustanne suunnistuskartan ja pyöräsuunnistuskartan valmistamisesta.

KARTAN ENSIKÄYTTÖTAPAHTUMA

Kartan ensikäyttötapahtuma on pyöräsuunnistuksen MM-kilpailut 2021.

KARTOITETTAVA MAASTO

Kartoitettava maasto sijaitsee Kuortaneella keskustasta pohjoiseen. Maastot on rajattu oheiseen peruskarttaan.

Alue 1 Porraslampi. Maaston pinta-ala on 10,8 km². Alue on kartoitettu viimeksi 1983, kartta liitteenä. Alueen 1 maastopinta-alaan sisältyy käytöstä osittain poistunut ja poistuva soranottoalue 1,3 km².

Alue 2 Kuortaneen urheiluopisto 6,6 km², kartta liitteenä. Aluetta on päivitetty vuosittain lähinnä metsänhoitotöiden osalta.

Alueet ovat länsi-itä suunnassa loivaa nousevaa rinnemaastoa, maasto ei ole pienipiirteistä. Puolet maastosta on tasaista metsämaastoa. Alueella on yksityismetsiä ja metsänhoidollinen tila on monipuolinen. Kulkukelpoisuus vaihtelee alueilla soranottoalueesta kangasmaan kautta normaaliin metsämaahan, jossa vähän avokallioita. Kivikoita ei ole, eikä myöskään isoja suopursualueita.

Pinta-aloista ei ole vähennetty alueella olevan järven, eikä peltojen pinta-alaa.

KARTTAVAATIMUKSET

Kartat tehdään siten, että ne on sidottu maastokoordinaatteihin.

Suunnistuskartan laadinnassa on jo huomioitava kartan konvertointi pyöräsuunnistuskartaksi esim. siten, että suunnistuskartan yhdellä ajopolkusegmentillä on neljä eri pyöräsuunnistussymbolia, "tie nopeasti ajettava", "tie melko nopeasti ajettava", "tie hitaasti ajettava", "tie vaikeasti ajettava".

AIKATAULU

Alueelta 1 maaston osalta valmiin OCAD-karttatiedoston tulee olla valmis ja seuran käyttöön luovutettavissa keväällä 2020. Ensisijaisesti tarvitsemme silloin pyöräsuunnistuskarttaa MM-kilpailujen ratamestarille ratojen suunnittelua varten.

Alueelta 2 maaston osalta valmiin OCAD-karttatiedoston tulee olla valmis ja seuran käyttöön luovutettavissa pyöräsuunnistukseen kesällä 2020.

Ulkoasuineen valmiit lopulliset OCAD-tiedostot suunnistukseen ja pyöräsuunnistukseen molemmilta alueilta tulee olla valmiina keväällä 2021.

HINNOITTELUN ERITTELY

Pyydämme kartoittajalta kokonaishintaa ja maastotyöstä hintaa €/km² molempien alueiden kartoittamisesta arvonlisäveroineen.

Tarjouksessa tulee kuitenkin ilmetä seuraavat kustannustekijät eriteltyinä:

Pohja-aineisto:

Seura pyytää kartoittajaa tekemään esityksen käytettävästä pohja-aineistosta hintoineen.

Kartan ulkoasu:

Kartoittaja laatii todennäköisesti kartan ulkoasun. Pyydämme kuitenkin tarjouksessa erittelemään ulkoasun laatimisen hinnan, mikäli seura päättää laatia itse kartan ulkoasun.

Majoitus:


Seura voi tarvittaessa yrittää järjestää majoituksen Kuortaneen urheiluopistolta veloitusetta, tai alennettuun hintaan. Pyydämme tarjouksessa erittelemään majoituksen osuuden kartoitushinnasta.

Maastotarkistukset 2021:

Pyydämme tarjouksessa erittelemään vuoden 2021 maastotarkistusten osuuden kartoitushinnasta.

Tarjous lähetetään sähköpostina osoitteeseen sippoas@gmail.com. Tarjouksen tulee olla perillä viimeistään 6.3.2019. Seura tekee päätöksen huhtikuussa 2019 ja ilmoittaa siitä kaikille tarjouksen jättäneille. Kartoituspäätös riippuu seuran osalta rahoituksen järjestymisestä. Rahoituspäätös saadaan todennäköisesti 03/2019.

Seuran karttavastaava ja yhteyshenkilö on Asko Sippola,
Alajärventie 98, 63150 Ruona, 0404161667, sippoas@gmail.com

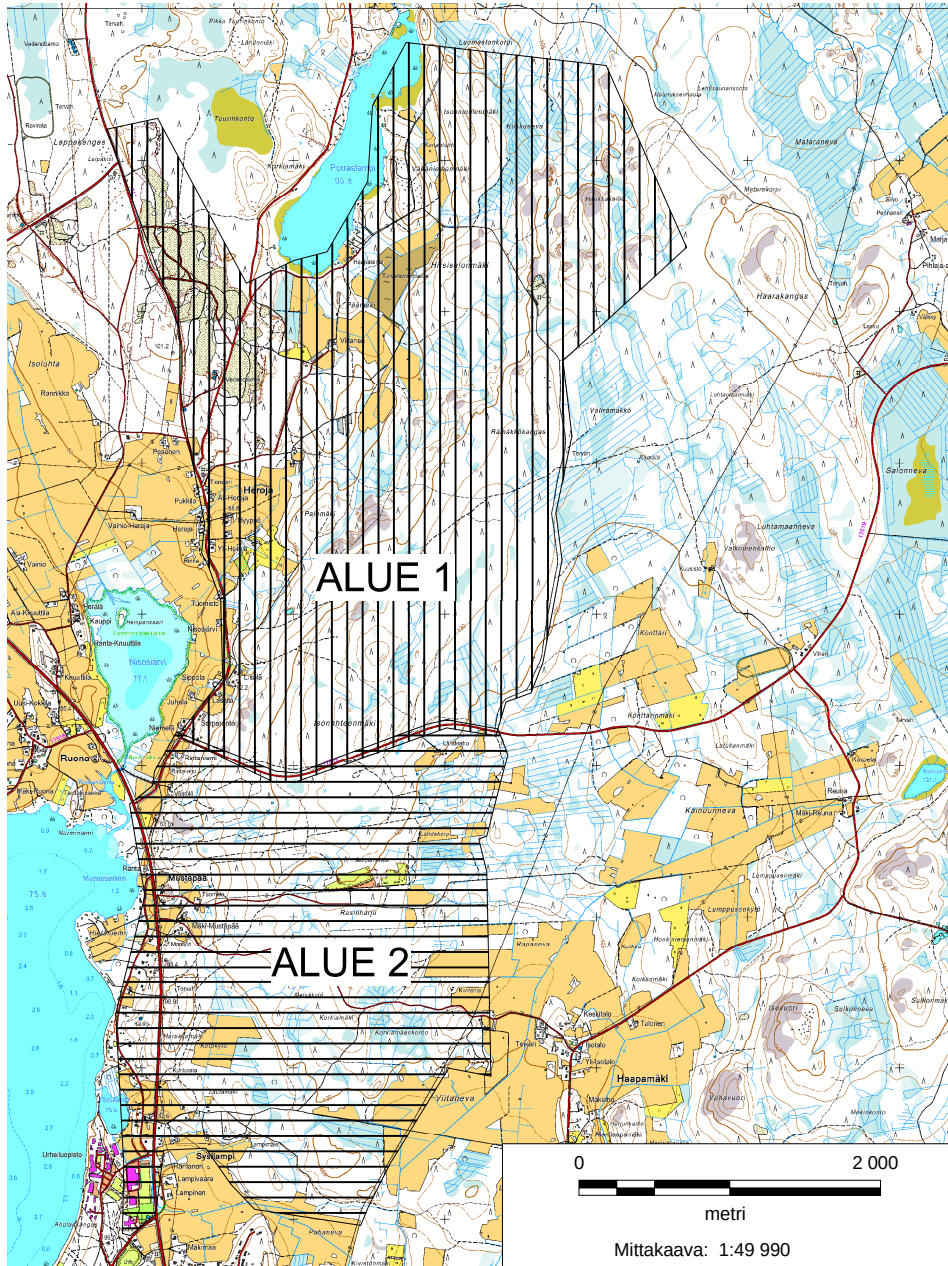


RAPORTTI 830205 PVM 22.1983
KARTTA-ASIAMIES *Anto Oksanen*
PAINOPIKKA SALON SEUDUN SANOMAT
PUHT. PIIRTAJA P.L. TAKALAMPI

MAASTOTYÖ
TÄYDENNYSKARTOITUS 1982 — 83:
TAPANI KESTI


POHJA: STEREOTULKINTA 1975
AINEISTO: SUUNNISTUSKARTTA



1:15 000
KÄYRÄVÄLI
2,5 M

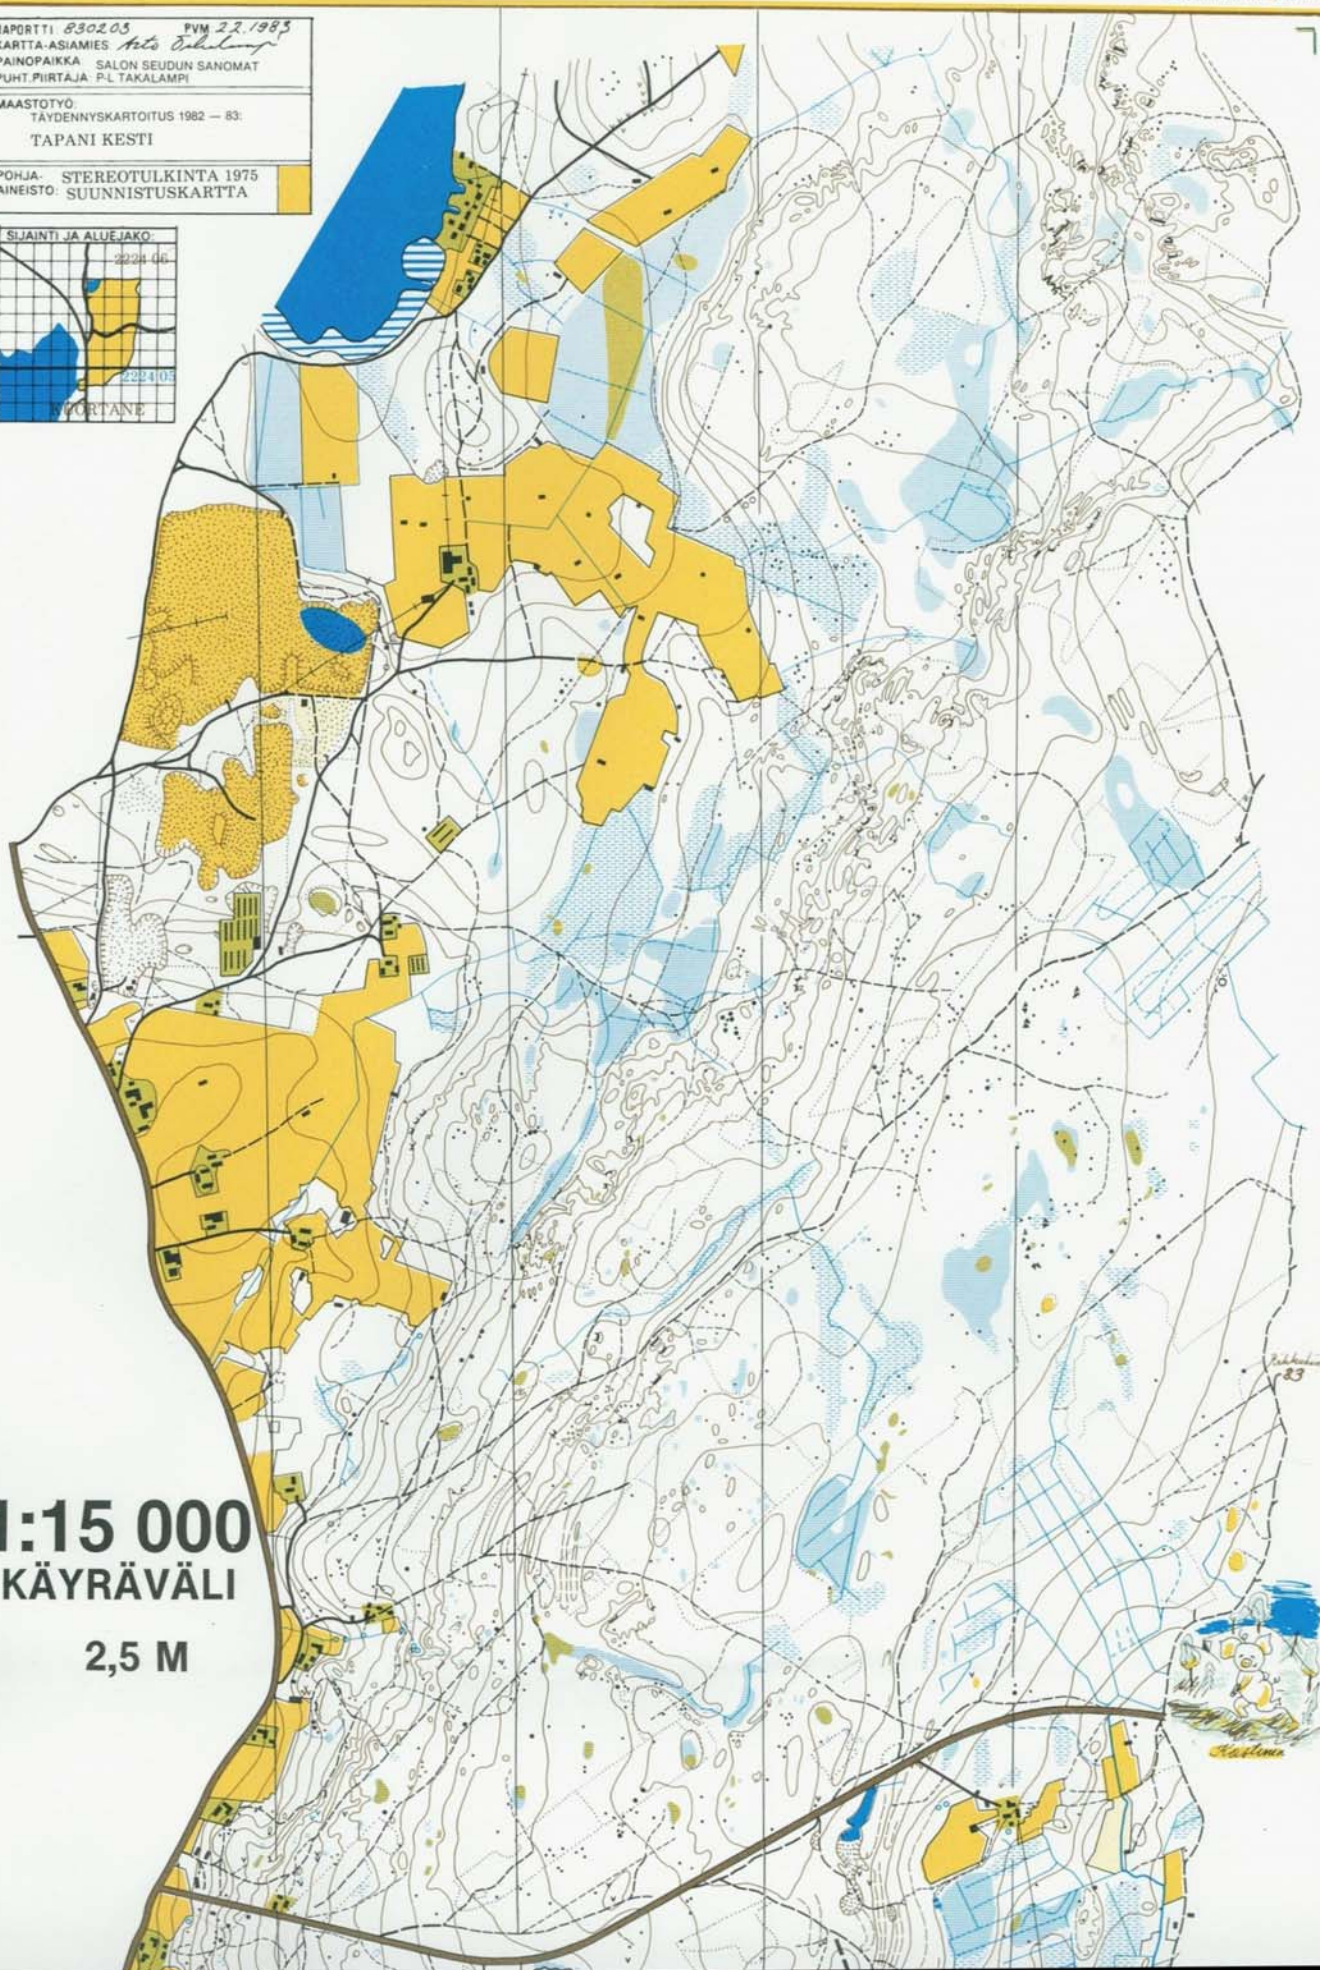

SUUNNISTUSKARTTA
KUORTANEEN URHEILUOPISTO
KUORTANE
1:10000
Käyräväli 2.5 m

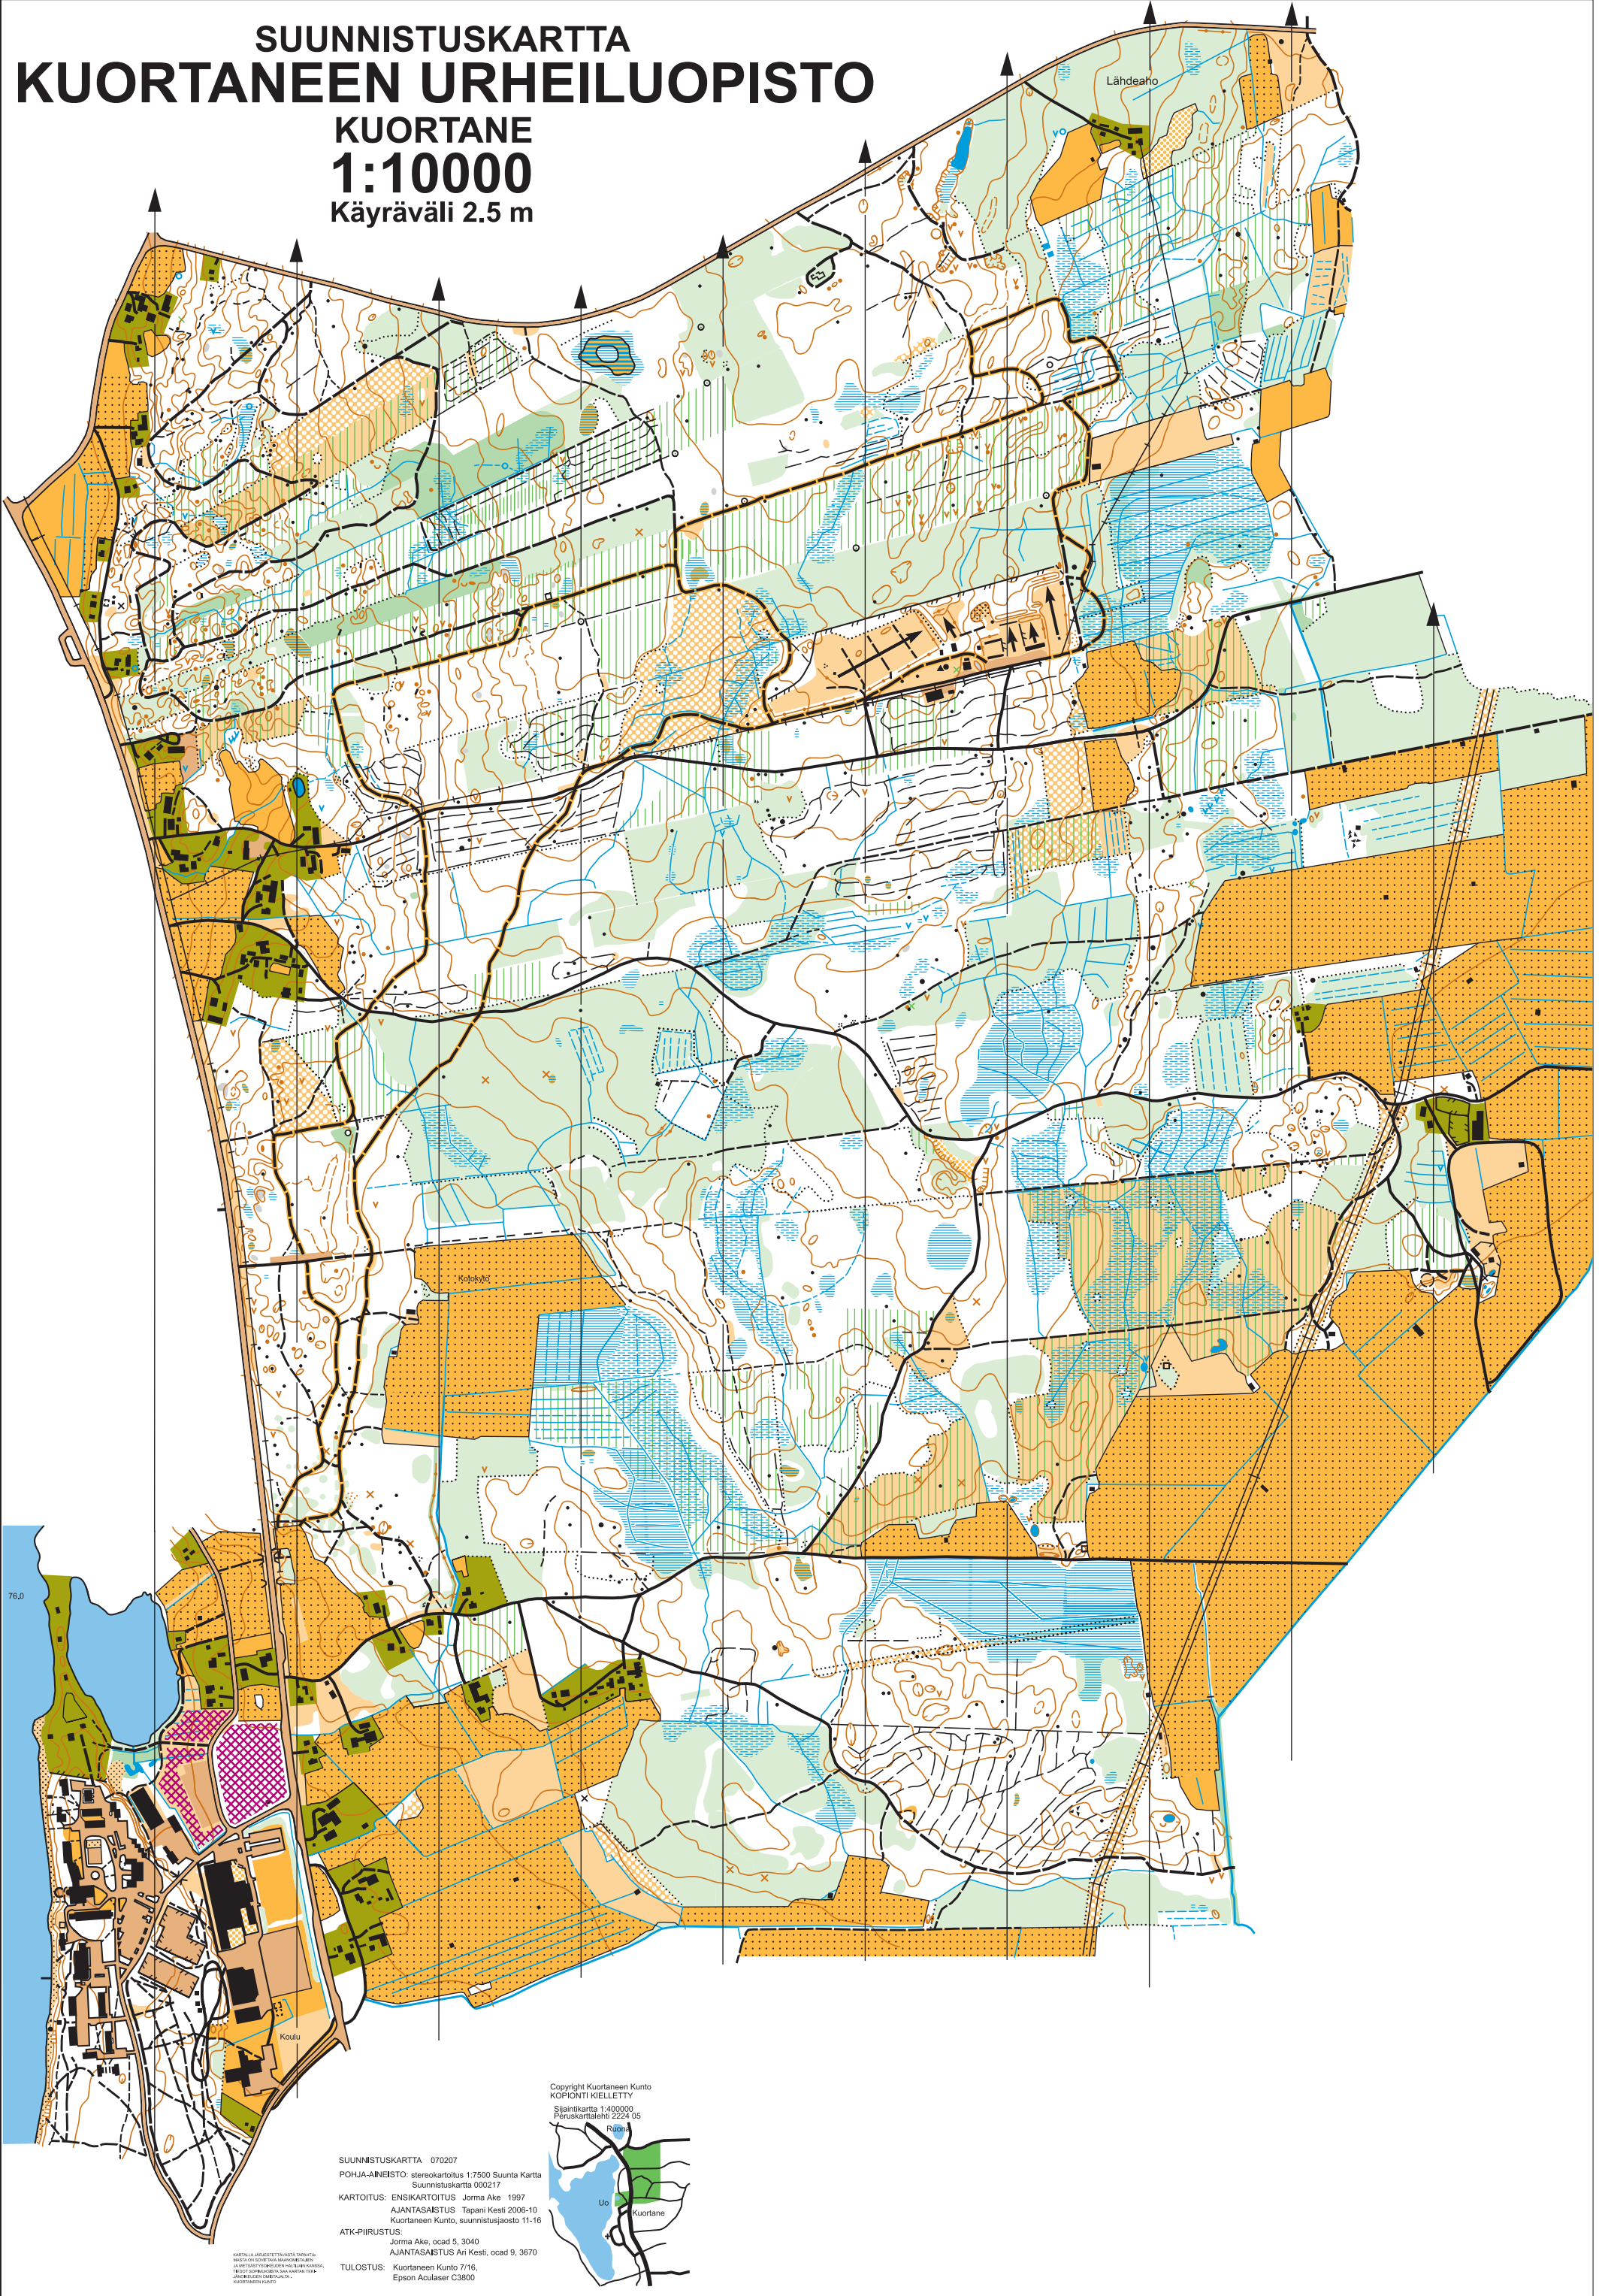

SUUNNISTUSKARTTA 070207
POHJA-AINEISTO: stereokarttoitus 1:7500 Suunta Kartta
Suunnistuskartta 000217
KARTTOITUS: ENSIKARTTOITUS Jorma Ake 1997
AJANTASAISTUS Tapani Kesti 2006-10
Kuortaneen Kunto, suunnistusosasto 11-16
ATK-PIIRUSTUS:
Jorma Ake, ocad 5, 3040
AJANTASAISTUS Ari Kesti, ocad 9, 3670
TULOSTUS: Kuortaneen Kunto 7/16,
Epson AcuLaser C3800

